


SISÄÄNKÄYNTI
PIKKU SATAMAKATU 3-5

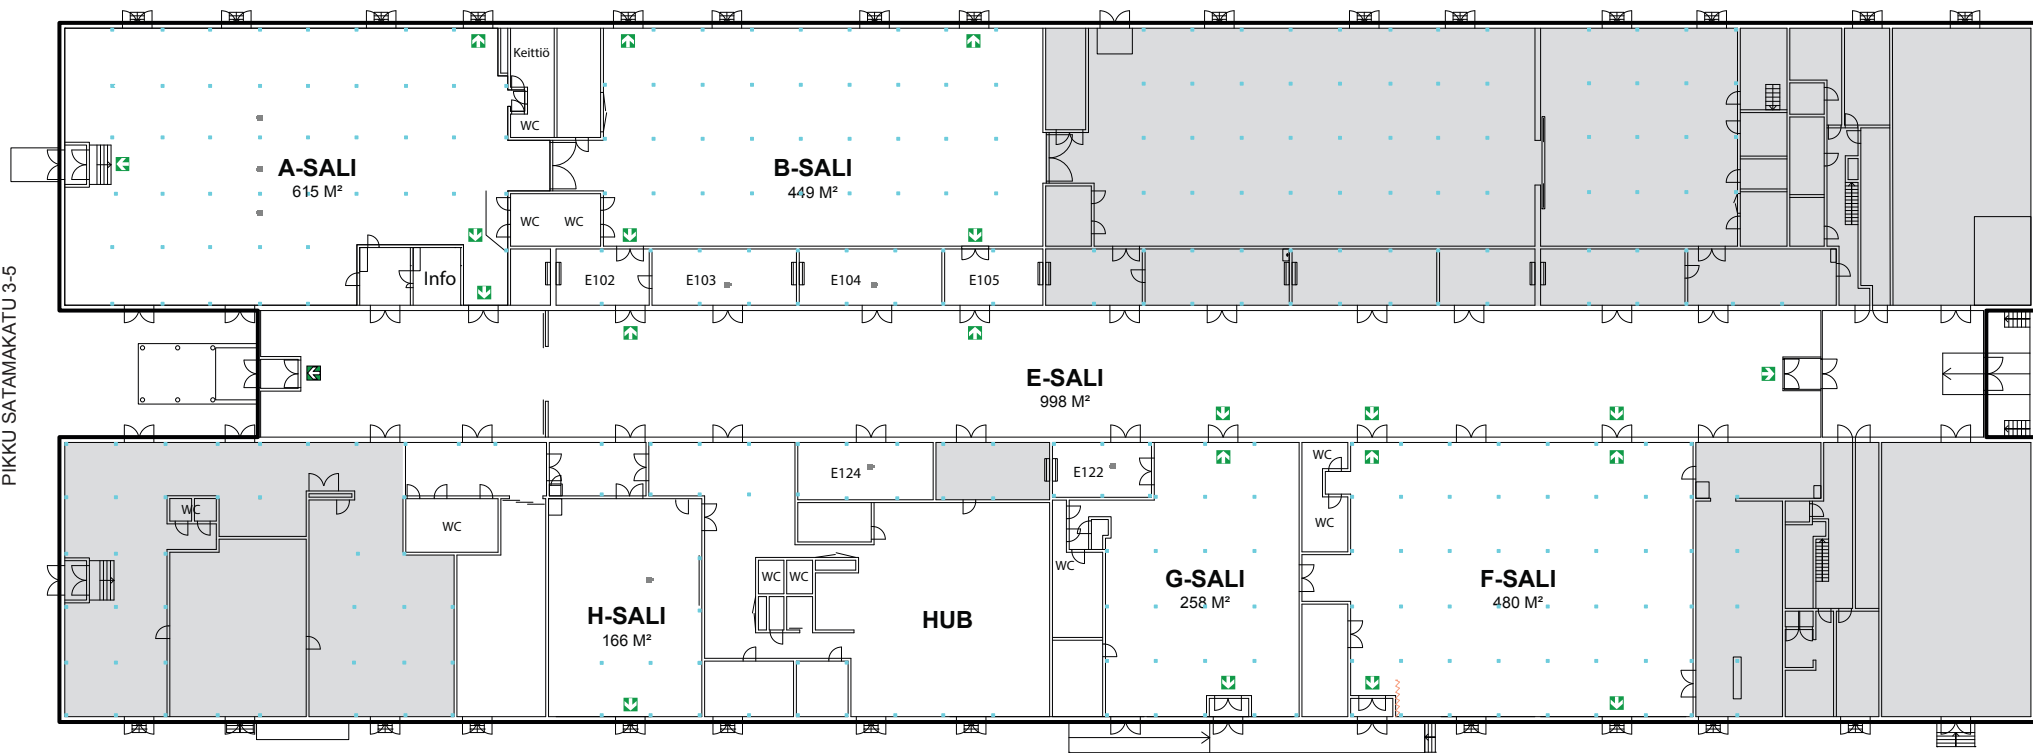

SISÄÄNKÄYNTI
KANAVAKATU

SISÄÄNKÄYNTI
MASTOKATU 4-6