


Suuntaa antava skaala

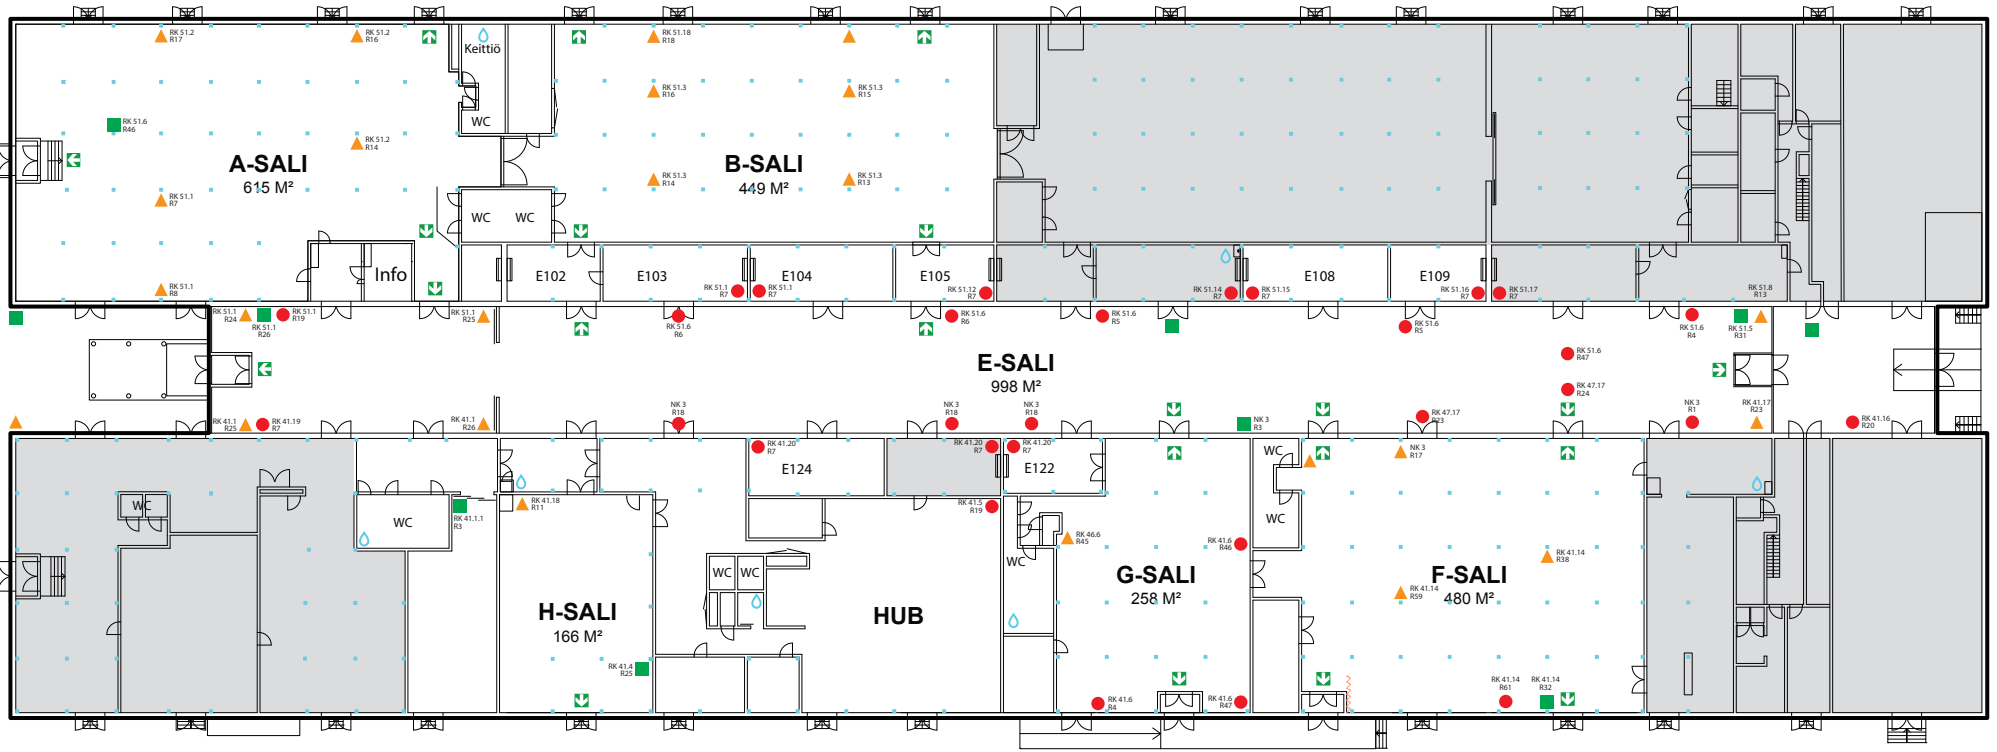

SISÄÄNKÄYNTI
PIKKU SATAMAKATU 3-5

SISÄÄNKÄYNTI
MASTOKATU 4-6



SÄHKÖT

- 16/32
- ▲ 32
- 63


VESI

- Vesipiste

SISÄÄNKÄYNTI
KANAVAKATU



SISÄÄNKÄYNTI
PIKKU SATAMAKATU 3-5

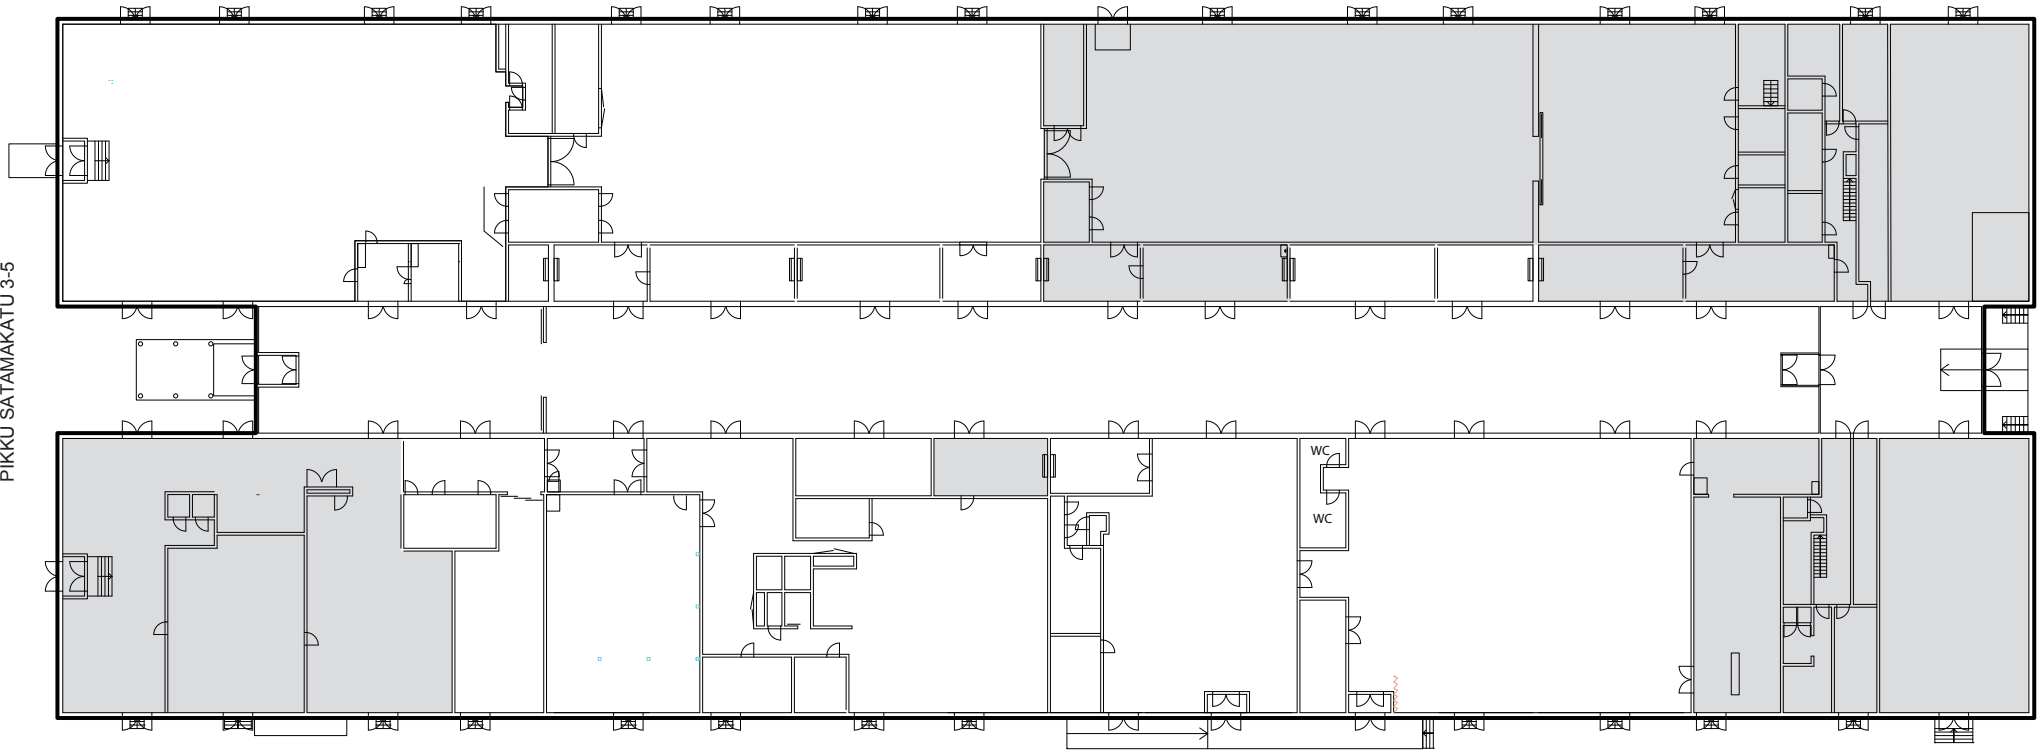

SISÄÄNKÄYNTI
KANAVAKATU

SISÄÄNKÄYNTI
MASTOKATU 4-6